



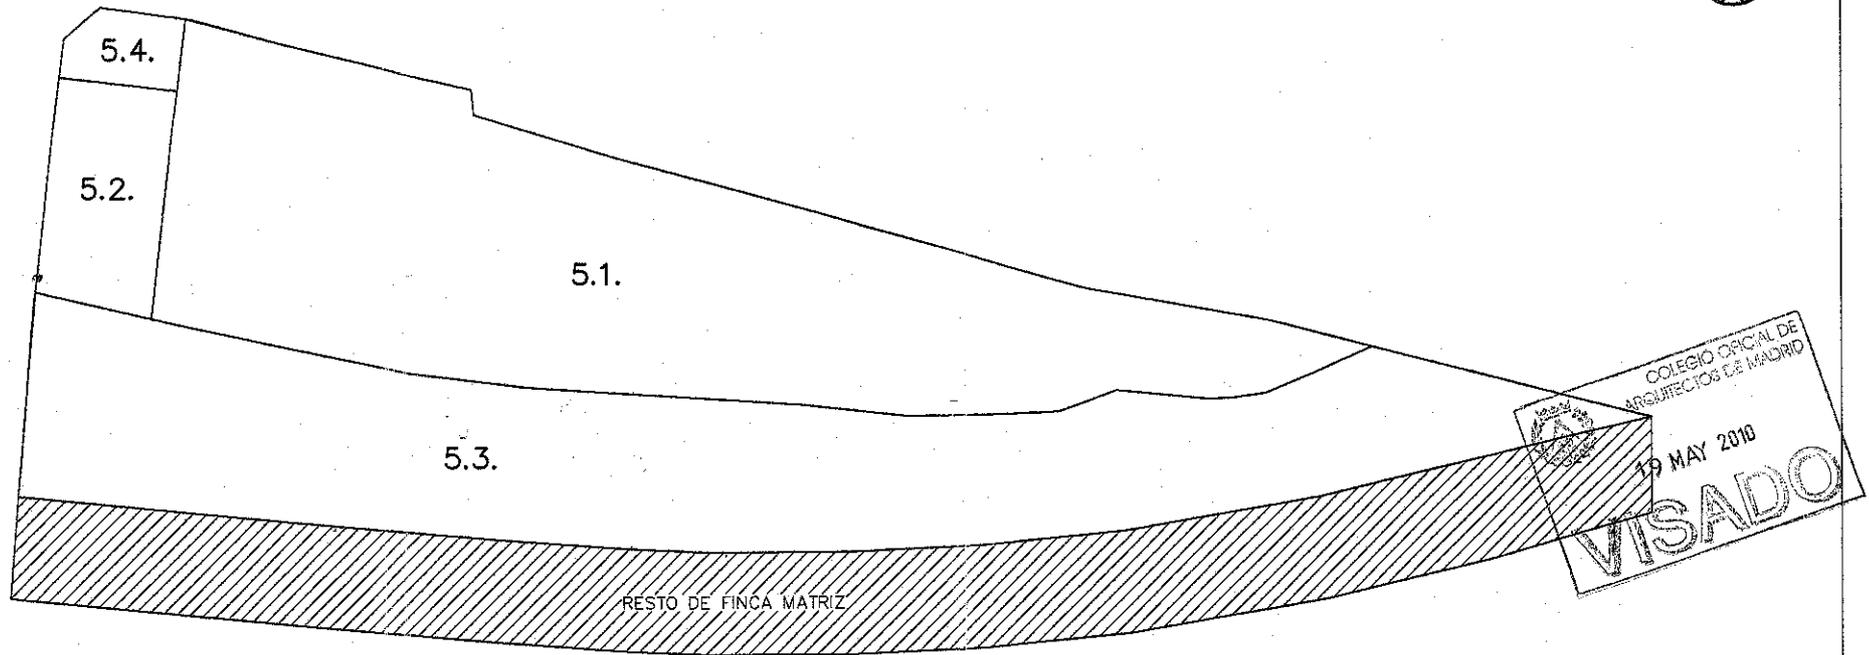

EL SECRETARIO GENERAL

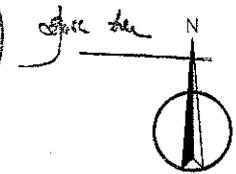

- 5.1. USO PRIVADO 8.433,00 m²
- 5.2. CESION AYUNTAMINETO 937,00 m²
- 5.3. CESION CARRETERA 8.029,00 m² (Incluida superficie de dominio de carreteras)
- 5.4. VIARIO COMUN 289,00 m²

PROYECTO DE REPARCELACIÓN DE LA UNIDAD DE EJECUCIÓN N° 2 DEL PLAN PARCIAL DEL AREA DE DESARROLLO N° 17 "LOS SATÉLITES" DEL PGOU DE MAJADAHONDA (MADRID)		<i>JA</i>
PROPIEDAD: JOSÉ Mo. SANZ e IFM C.B.	ARQUITECTO: FRANCISCO PELAEZ MARIN	
PLANO REPARCELACIÓN, FINCAS RESULTANTES		PLANO N°
SUPERFICIE TOTAL DE LA PARCELA: 17.688,00 m ²		3
ESCALA : 1 / 1000	FECHA : JUNIO 2009	