



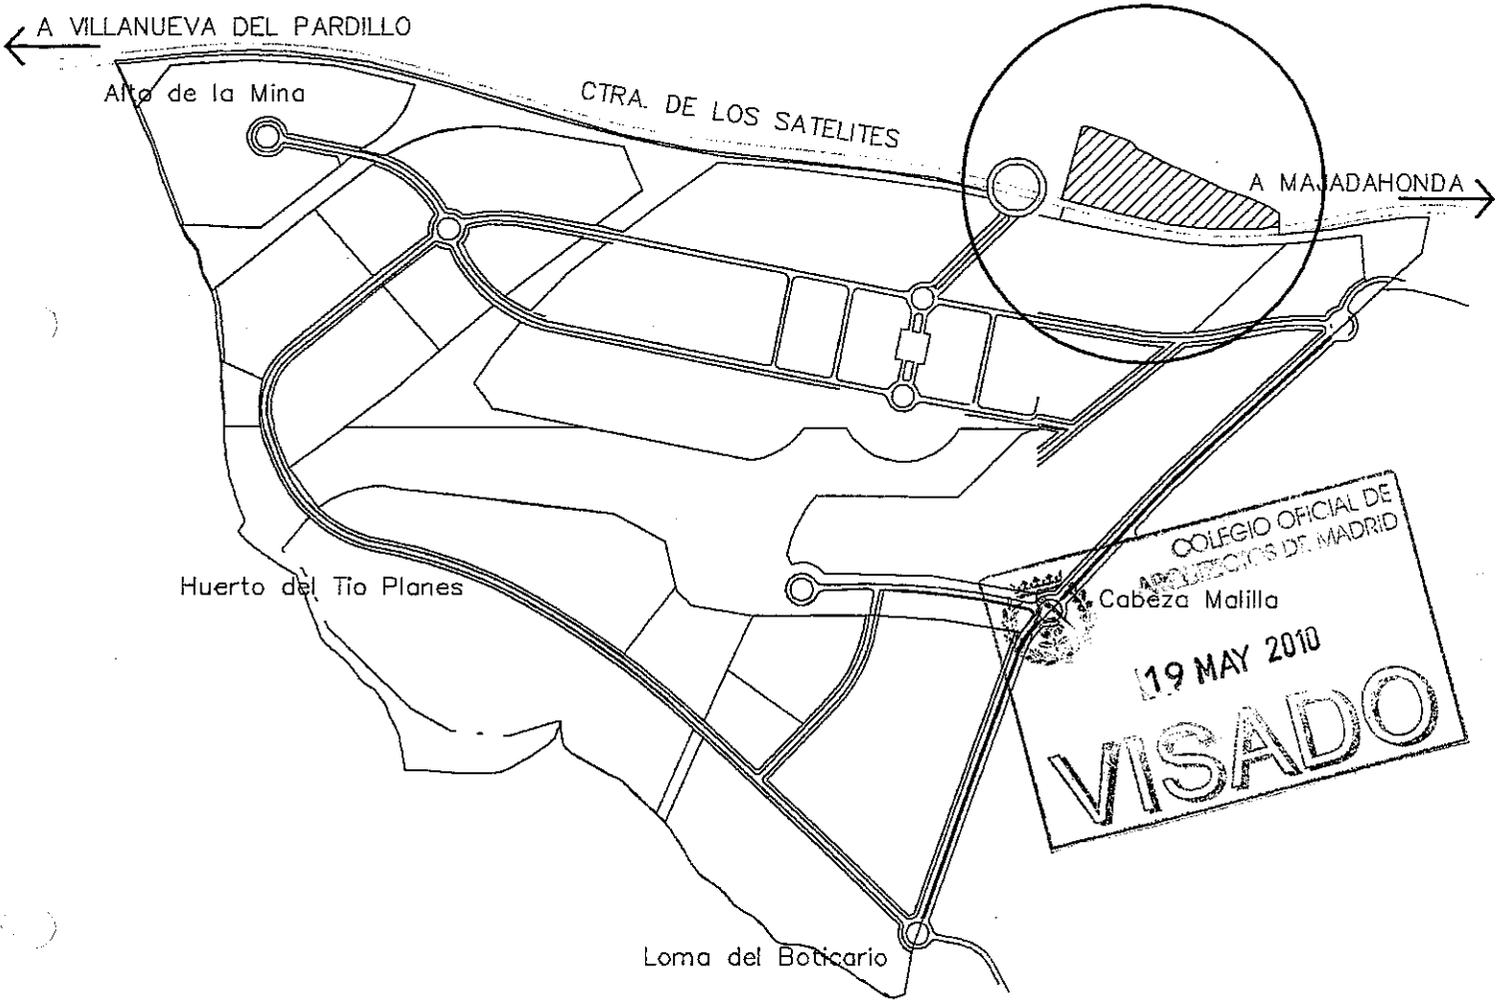

José Ma

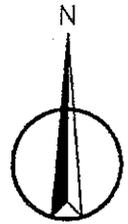

COLEGIO OFICIAL DE
ARQUITECTOS DE MADRID
Cabeza Malilla
19 MAY 2010
VISADO

PROYECTO DE REPARCELACIÓN DE LA UNIDAD DE EJECUCIÓN N° 2 DEL PLAN PARCIAL DEL AREA DE DESARROLLO N° 17 "LOS SATELITES" DEL PGOU DE MAJADAHONDA (MADRID)		
PROPIEDAD: JOSÉ Ma. SANZ e IFM C.B.		
PLANO DE SITUACIÓN		PLANO N° 1
ARQUITECTO: FRANCISCO PELAEZ MARÍN <i>FM</i>		
ESCALA : 1 / 10000	FECHA : JUNIO 2009	