



CUADRO DE SUPERFICIES.				
TRAMA	ZONA	USO PORMENORIZADO	CODIGO	SUPERFICIE (m.²).
	ZONA 01.	RESIDENCIAL UNIFAMILIAR EN HILERA.	RUH	90.751
	ZONA 02.	RESIDENCIAL UNIFAMILIAR PAREADA.	RUP	31.903
	ZONA 03.	RESIDENCIAL UNIFAMILIAR AISLADA.	RUA	51.031
	ZONA 04.	RESIDENCIAL COLECT. BLOQUE ABIERTO (V. PROT).	RCA	28.272
	ZONA 05.	TERCIARIO COMERCIAL – GRANDES SUPERFICIES.	TCG	68.164
	ZONA 06.	DOTACIONAL PRIVADO.	DPR	81.041
	ZONA 07.	DOTACIONAL DEPORTIVO Y SERVICIOS.	DDS	10.303
	ZONA 08.	EQUIPAMIENTO ESCOLAR.	EQE	11.219
	ZONA 09.	EQUIPAMIENTO DEPORTIVO.	EQD	10.396
	ZONA 10.	EQUIPAMIENTO SOCIAL.	EQS	6.501
	ZONA 11.	EQUIPAMIENTO COMERCIAL.	EQC	3.502
	ZONA 12.	SERVICIOS URBANOS – RECOGIDA BASURAS.	SUB	6.992
	ZONA 13.	SERVICIOS URBANOS – CENTROS TRANSFORMACION.	SUT	522
	ZONA 14.	ESPACIOS LIBRES – ZONAS VERDES.	ELV	73.077
	ZONA 15.	ESPACIOS LIBRES – PASILLO ELECTRICO.	ELE	40.348
	ZONA 16.	ESPACIOS LIBRES – PROTECCION VIAS.	ELP	11.741
	ZONA 17.	INFRA. COMUNICACIONES – VIARIO SISTEMA. GRAL.	IVG	12.642
	ZONA 18.	INFRA. COMUNICACIONES – VIARIO SISTEMA. LOCAL.	IVL	102.143
SUPERFICIE TOTAL DEL SECTOR:				640.548,00 m.²

DOCUMENTO REFUNDIDO DE MODIFICACIONES

PLAN PARCIAL DE ORDENACION
SECTOR P.P. I-5 "ROZA MARTÍN"
MAJADAHONDA (MADRID)

REF: 03/02
ARCHIVO: 232

P-1

ZONIFICACIÓN


E: 1:2.000
JUNIO 0009

PROMOTOR

ARQUITECTO URBANISTA

AFAR - 4 S.A.

FELIX HERNANDEZ MALO

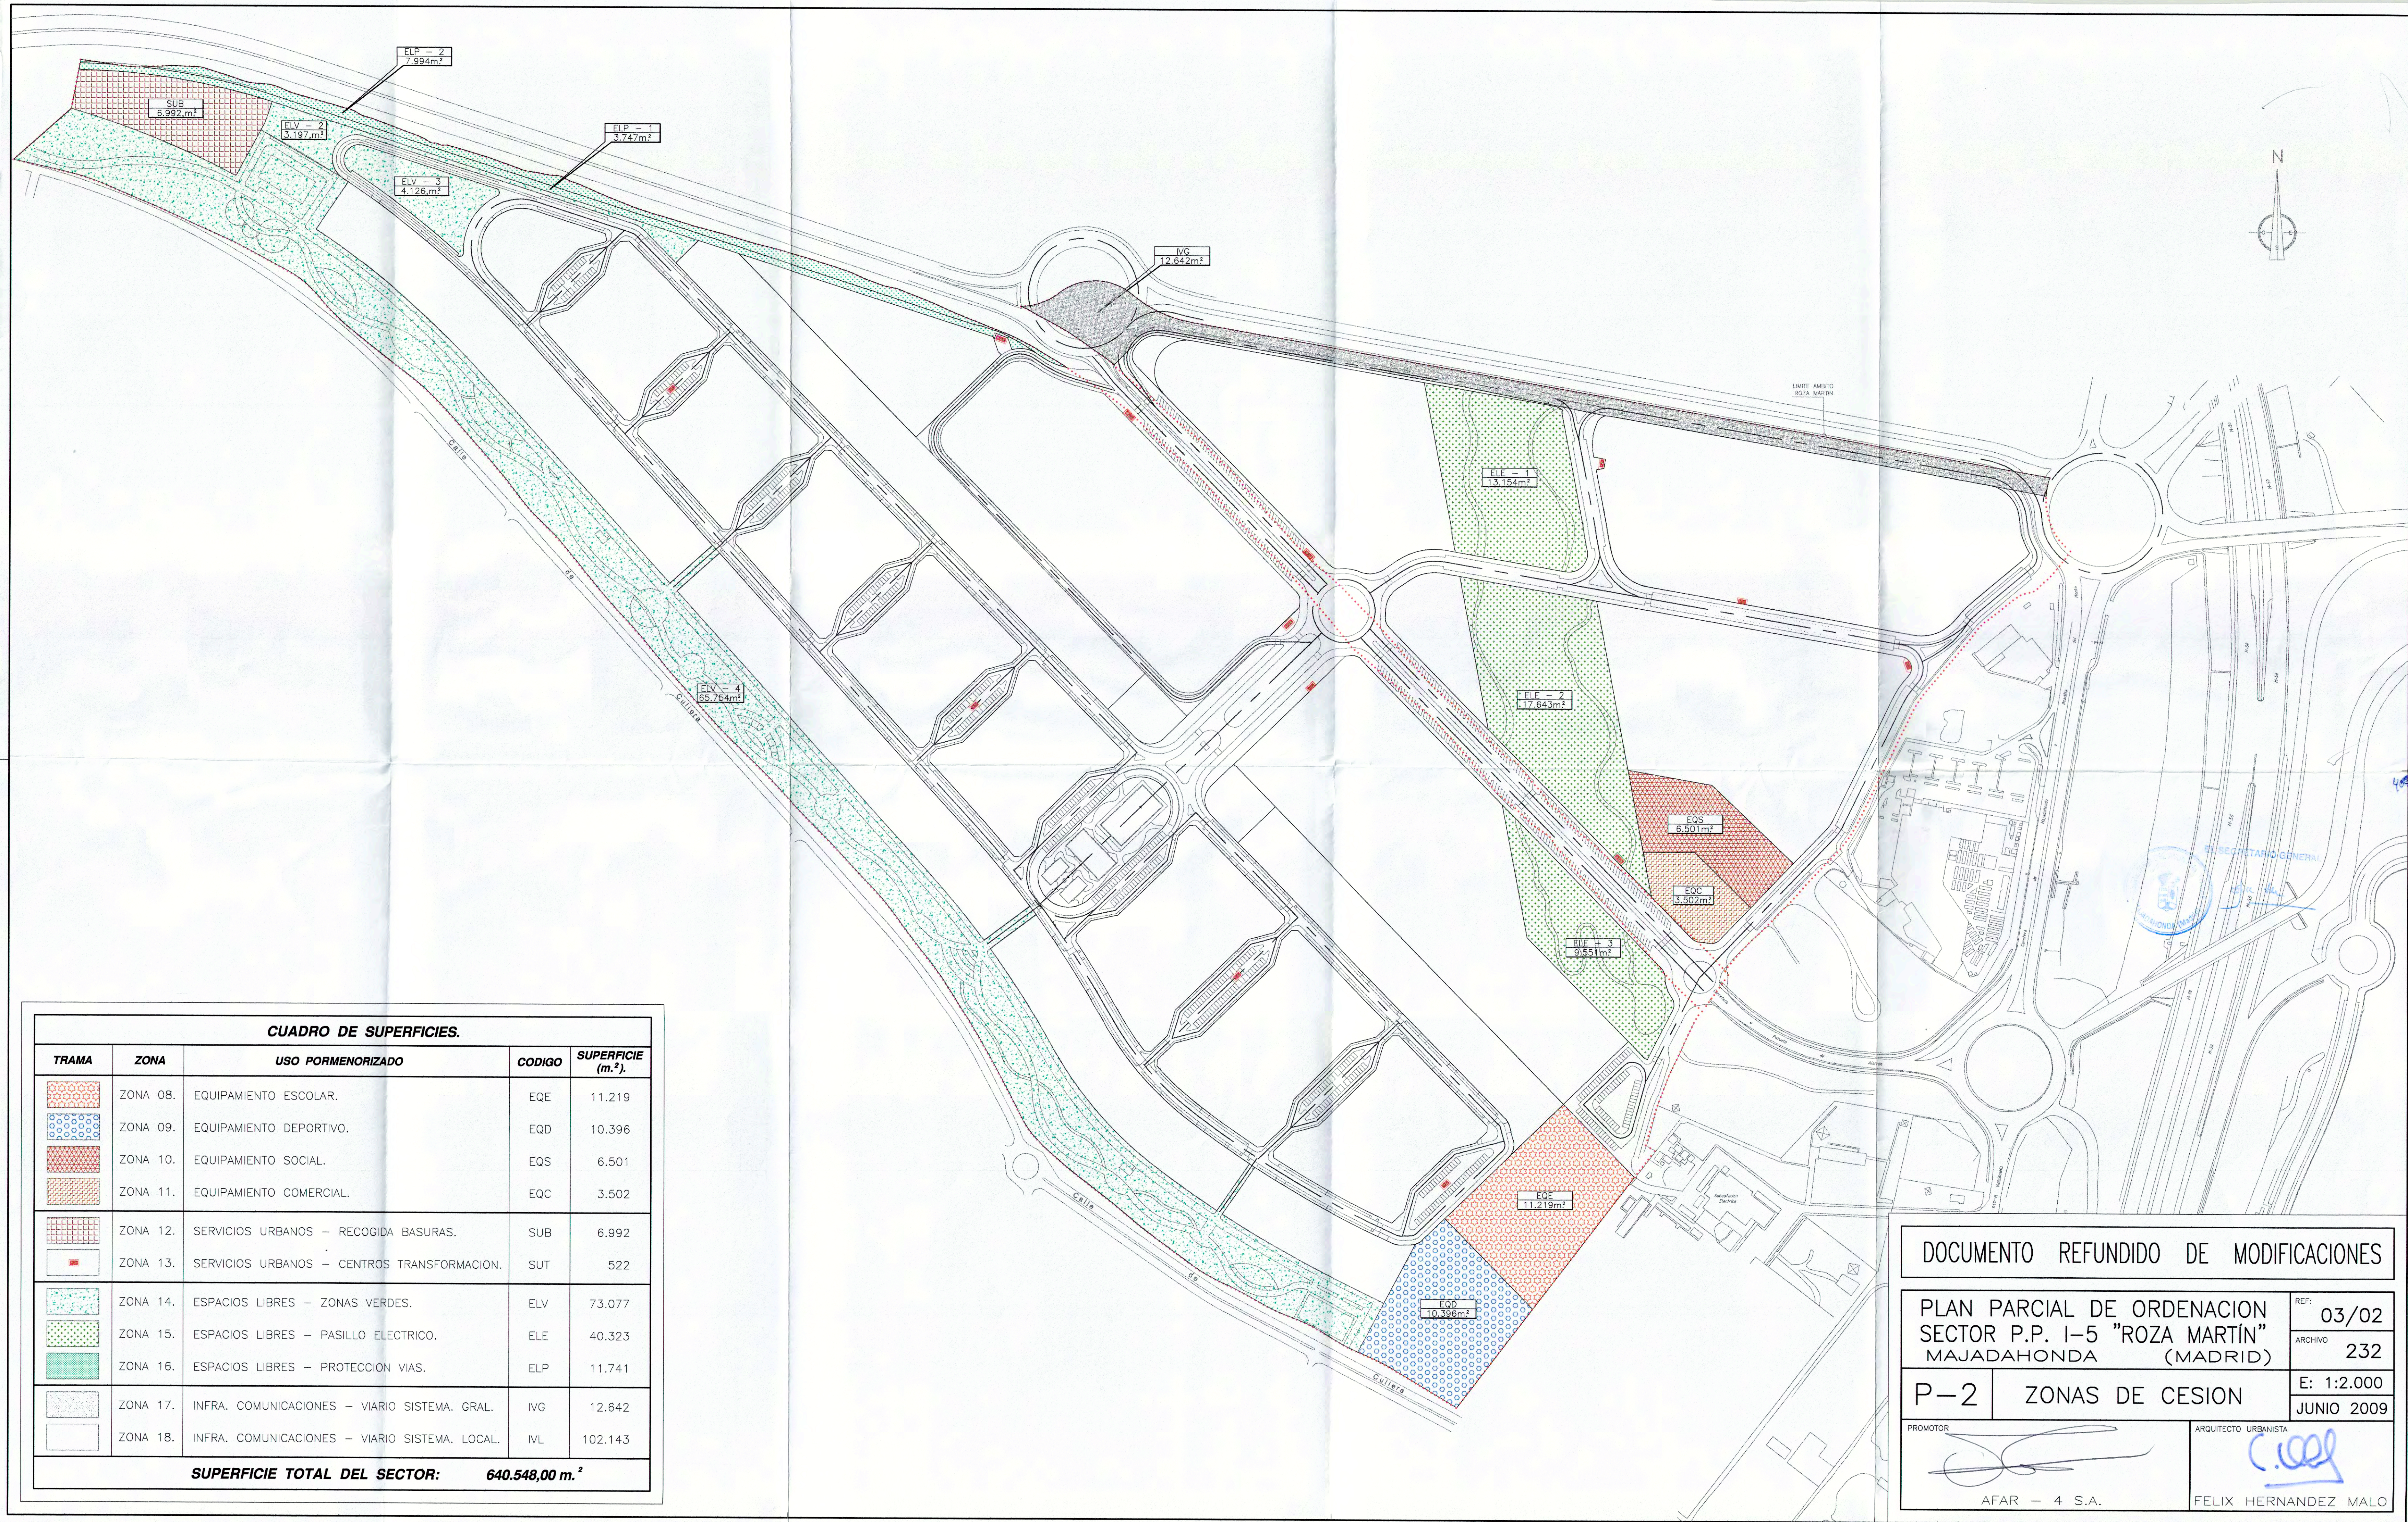

CUADRO DE SUPERFICIES.				
TRAMA	ZONA	USO PORMENORIZADO	CODIGO	SUPERFICIE (m.²).
	ZONA 08.	EQUIPAMIENTO ESCOLAR.	EQE	11.219
	ZONA 09.	EQUIPAMIENTO DEPORTIVO.	EQD	10.396
	ZONA 10.	EQUIPAMIENTO SOCIAL.	EQS	6.501
	ZONA 11.	EQUIPAMIENTO COMERCIAL.	EQC	3.502
	ZONA 12.	SERVICIOS URBANOS - RECOGIDA BASURAS.	SUB	6.992
	ZONA 13.	SERVICIOS URBANOS - CENTROS TRANSFORMACION.	SUT	522
	ZONA 14.	ESPACIOS LIBRES - ZONAS VERDES.	ELV	73.077
	ZONA 15.	ESPACIOS LIBRES - PASILLO ELECTRICO.	ELE	40.323
	ZONA 16.	ESPACIOS LIBRES - PROTECCION VIAS.	ELP	11.741
	ZONA 17.	INFRA. COMUNICACIONES - VIARIO SISTEMA. GRAL.	IVG	12.642
	ZONA 18.	INFRA. COMUNICACIONES - VIARIO SISTEMA. LOCAL.	IVL	102.143
SUPERFICIE TOTAL DEL SECTOR:		640.548,00 m.²		

DOCUMENTO REFUNDIDO DE MODIFICACIONES

PLAN PARCIAL DE ORDENACION
SECTOR P.P. 1-5 "ROZA MARTÍN"
MAJADAHONDA (MADRID)

REF: 03/02
ARCHIVO 232
E: 1:2.000
JUNIO 2009

P-2 ZONAS DE CESION

PROMOTOR

AFAR - 4 S.A.

ARQUITECTO URBANISTA

FELIX HERNANDEZ MALO